



RZUT NA WYSOKOŚCI +4,80 m

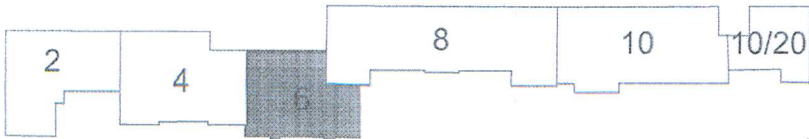

1 piętro - zestawienie powierzchni		
Numer strefy	Nazwa strefy	Powierzchnia
1.1	komunikacja	28,4
1.2	pom.socjalne	8,9
1.3	pom.biurowe	34,0
1.4	pom.biurowe	36,0
1.5	pom.biurowe	19,9
		127,2 m <sup>2</sup>

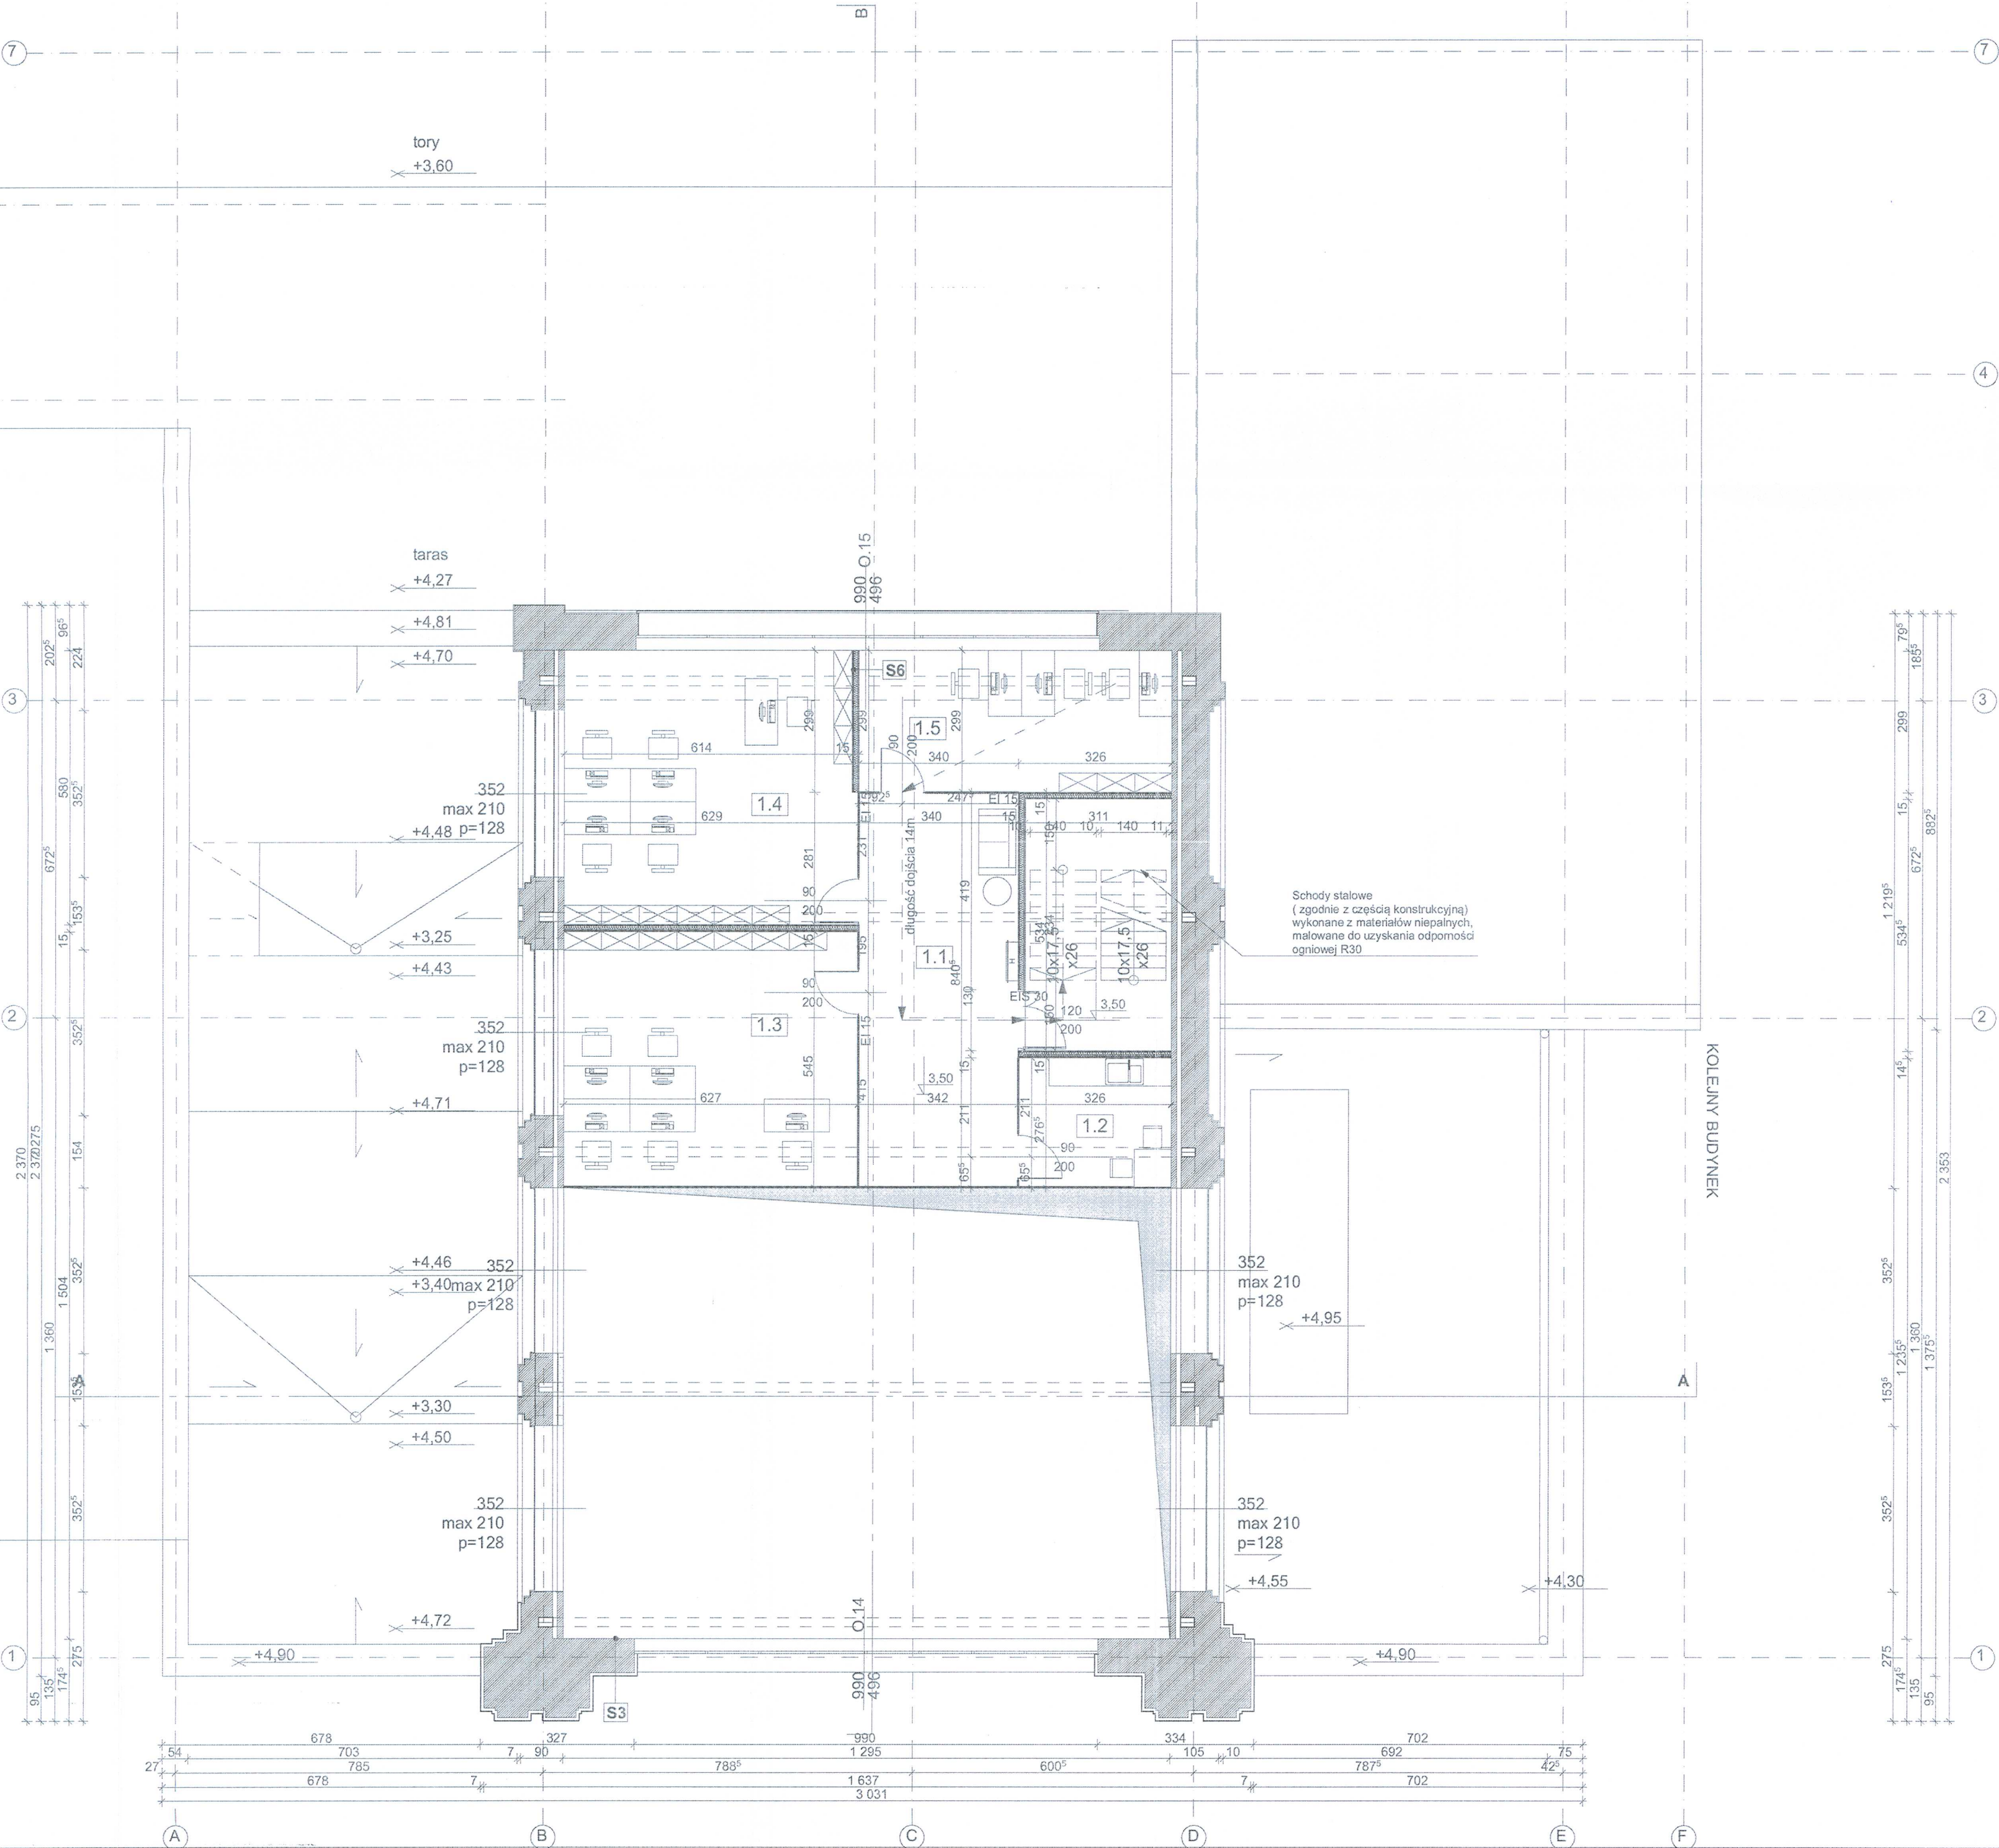

RZECZPOZNAWCA DO SPRAW ZABEZPIECZEŃ  
PRZECIWPÓDPOŻAROWYCH  
inż. Władysław Wyżkowski  
Nr uprawnień KG PSP 422/2000

inż. inż. JAN MYSIŃ  
RZECZPOZNAWCA BUDOWL.  
Instalowany przez  
WOJEWÓDZĘ KATOWICKIEGO Nr 01/1  
oraz wpisany do bazy danych przez  
GŁÓWNY URZĄD NADZORU BUDOWLANE  
w Warszawie, Nr 784/96/1

KOMENDA WOJEWÓDZKA  
PAŃSTWOWEJ STRAŻY POŻARNEJ  
w KATOWICACH  
40-042 Katowice, ul. Witła Stwosza 36  
tel. (32) 821 50 00  
Wydział Kontrolno-Rozpoznawczy

obiekt: PROJEKT BUDOWLANY ZMIANY SPOSOBU UŻYTKOWANIA BUDYNKU NR 6 DAWNEGO DWORCA KOLEJOWEGO NA FUNKCJĘ BIUROWĄ - HANDLOWĄ - USŁUGOWĄ - GASTRONOMICZNĄ KATOWICE, UL. DWORCOWA 6		
temat: EKSPERTYZA TECHNICZNA W trybie §2 ust.3a rozporządzenia Ministra Infrastruktury z dnia 12 kwietnia 2002r. w sprawie warunków technicznych jakim powinny odpowiadać budynki i ich usytuowanie (Dz. U. z 2015r. poz. 1422)		
opracowali: inż. Władysław Wyżkowski Rzecznik ds. bezpieczeństwa przeciwpożarowych nr uprawnień: KG PSP 422/2000	inż. Jan Mysior Rzecznik ds. budowlanych dec. nr 01/12/92 Centr. Rej. Rzeczn. Bud. nr 784/96/R	nr rysunku: 02
nazwa rysunku: RZUT PIĘTRA	skala: 1:100, 1:1	