


RZECZOSZNAWCA DO SPRAW ZABEZPIECZENIA
PRZECIWPÓŻAROWYCH

inż. Władysław Wyrzykowski
Nr uprawnień KG PSP 422/2000

mgr inż. JAN MYSIOR
RZECZOSZNAWCA BUDOWLANY
ustanowiony przez
WOJEWODĘ KATOWICKIEGO Nr 01/12/92
oraz wpisany do bazy danych przez
GŁÓWNY URZĄD NADZORU BUDOWLANEGO
w Warszawie Nr 784/96/R

KOMENDA WOJEWÓDZKA
PAŃSTWOWEJ STRAŻY POŻARNEJ
w KATOWICACH
40-042 Katowice, ul. Witła Stwosza 36
tel. (32) 621 60 00
Wydział Kontrolno-Rozpoznawczy

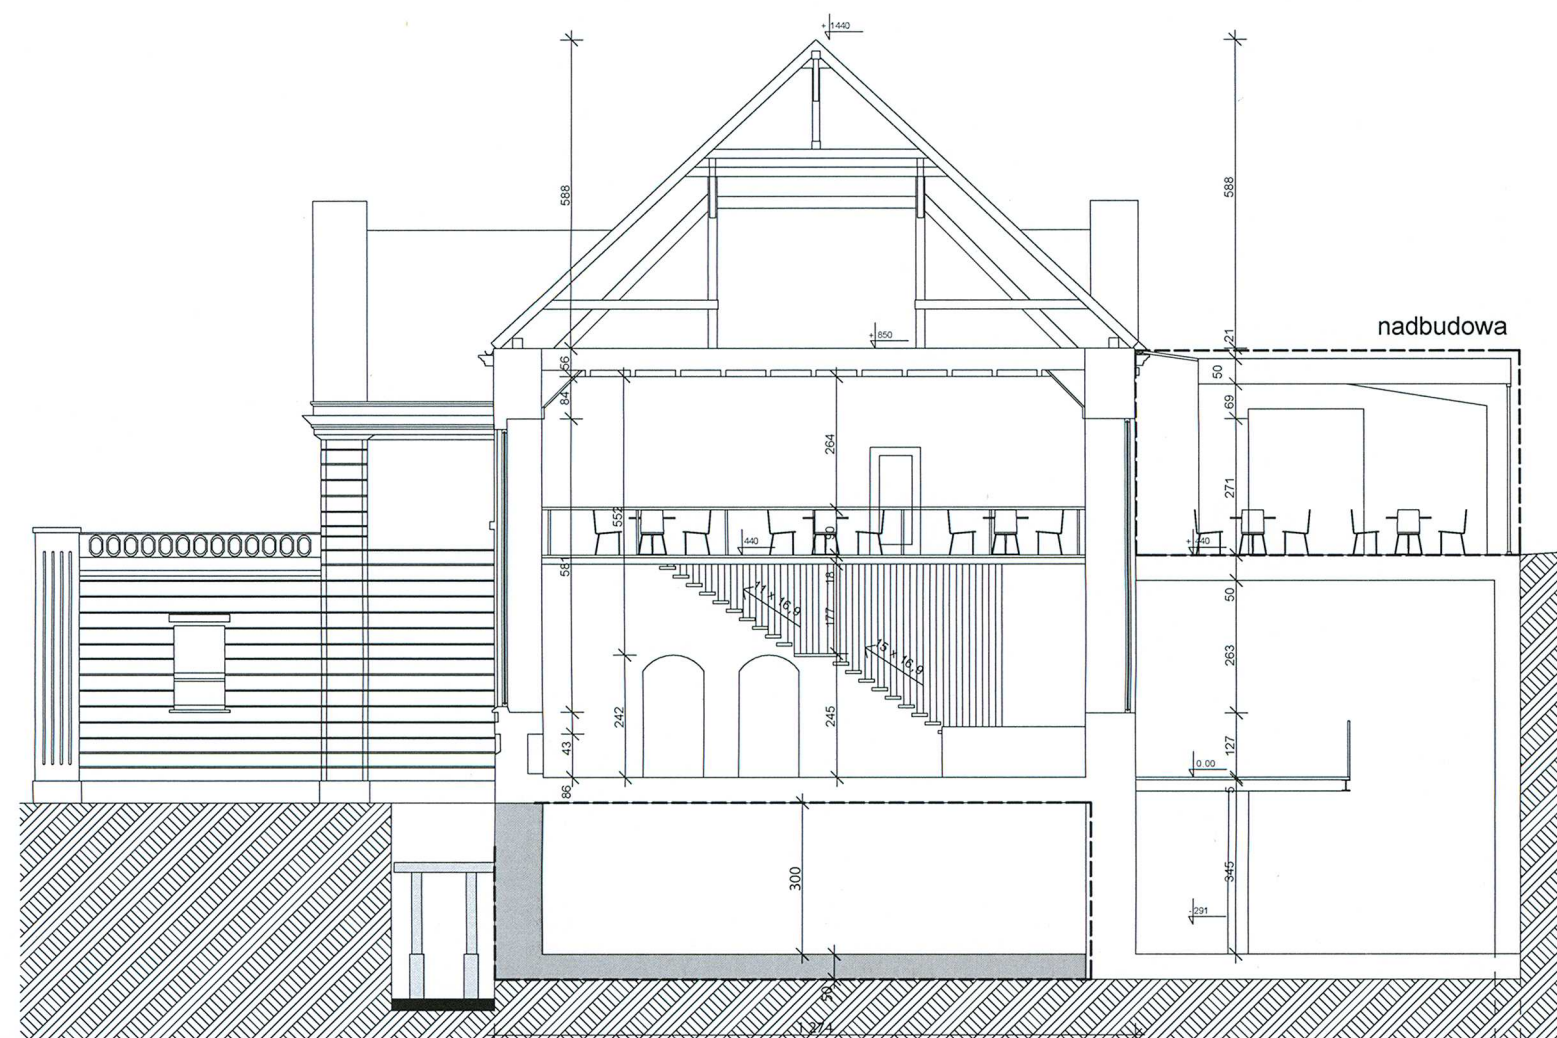

Obiekt:	NADBUDOWA, PODBUDOWA, PRZEBUDOWA I ZMIANA SPOSOBU UŻYTKOWANIA NA OBIEKT USŁUGOWY: RESTAURACJA Z SALKĄ KONCERTOWĄ, UL. DWORCOWA 10, KATOWICE		
Temat:	EKSPERTYZA TECHNICZNA w trybie §2 ust.3a rozporządzenia Ministra Infrastruktury z dnia 12 kwietnia 2002r. w sprawie warunków technicznych jakim powinny odpowiadać budynki i ich usytuowanie (Dz. U. z 2015r, poz. 1422)		
Opracowali:	inż. Władysław Wyrzykowski Rzecznik ds. zabezpieczeń przeciwpożarowych, nr upraw. KG PSP 422/2000	mgr inż. Jan Mysior Rzecznik ds. budowlanych dec. nr 01/12/92 Centr. Rej. Rzecz. Bud. nr 784/96/R	
Nazwa rysunku:	PRZEKROJE	Skala: 1:150	Nr rys. 5