



B-B

1 980

474
94
97
90
582
549

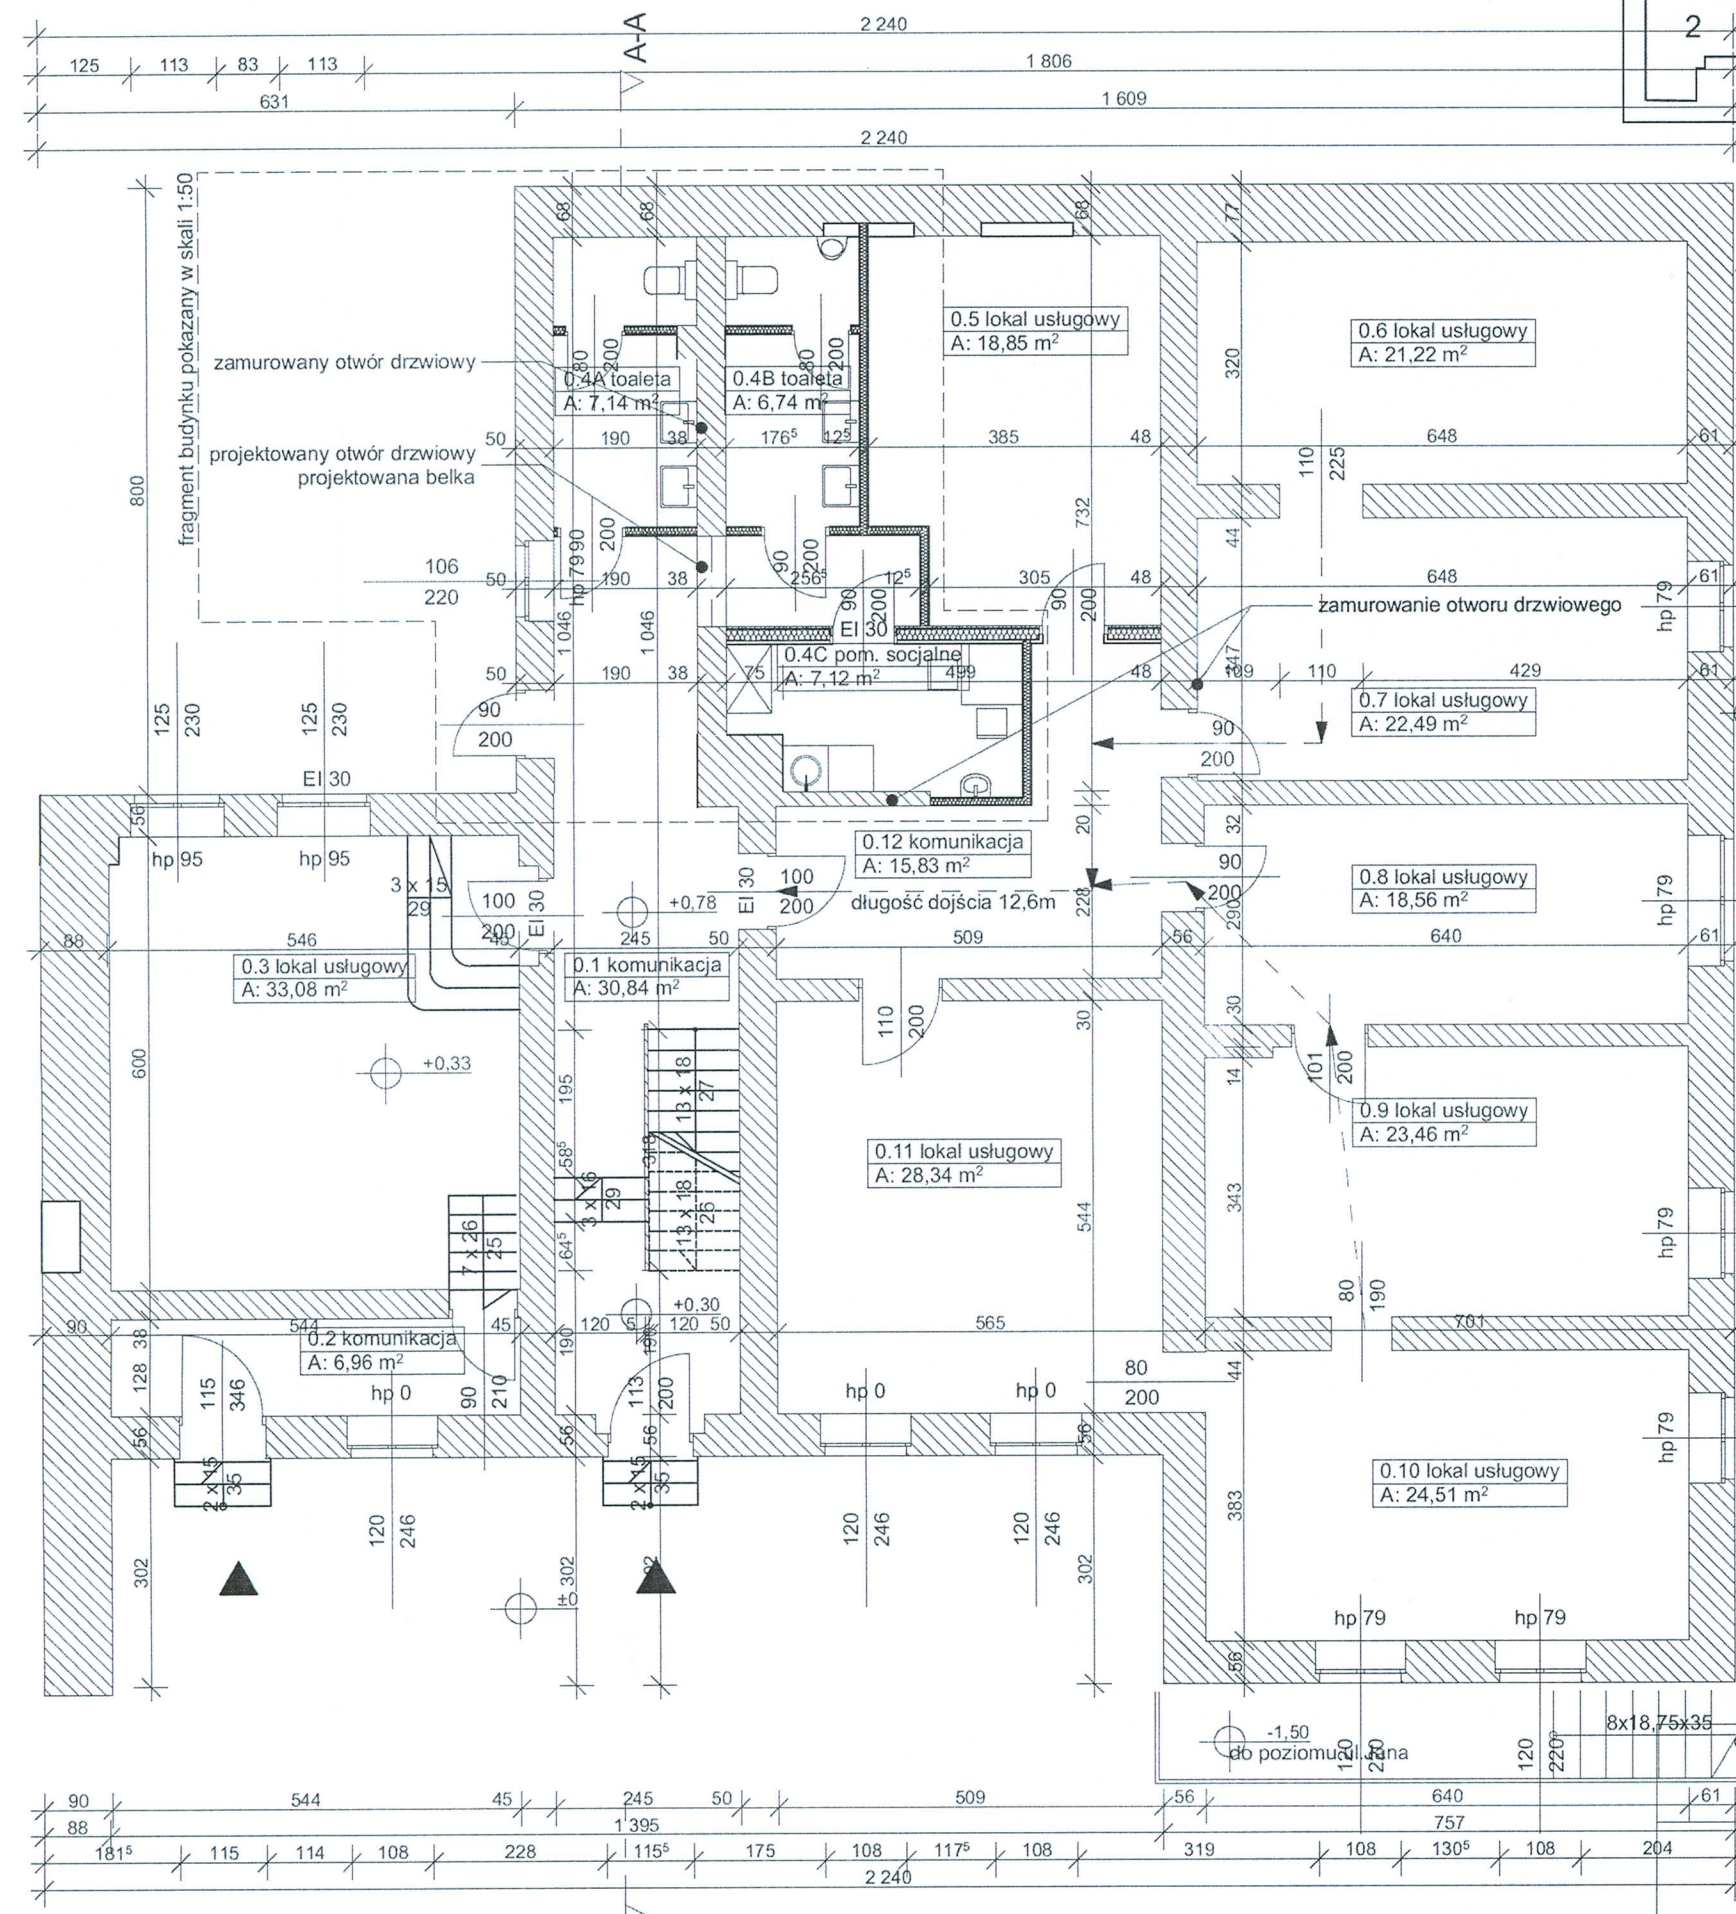

A-A

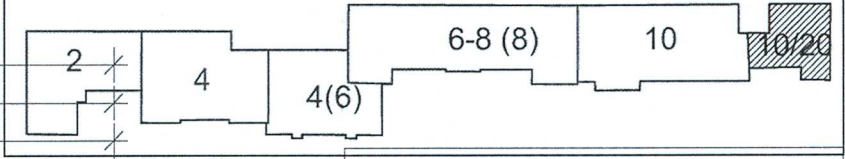

powierzchnie pomieszczeń parteru		
Nr strefy	Nazwa strefy	Powierzchnia
0.1	komunikacja	30,84
0.2	komunikacja	6,96
0.3	lokal usługowy	33,08
0.4A	toaleta	7,14
0.4B	toaleta	6,74
0.4C	pom. socjalne	7,12
0.5	lokal usługowy	18,85
0.6	lokal usługowy	21,22
0.7	lokal usługowy	22,49
0.8	lokal usługowy	18,56
0.9	lokal usługowy	23,46
0.10	lokal usługowy	24,51
0.11	lokal usługowy	28,34
0.12	komunikacja	15,83
1	powierzchnia wewnętrzna	297,67
		562,81 m ²

ściana istniejąca
ściana projektowana

KOMENDA WOJEWODZKA
PAŃSTWOWEJ STRAŻY POŻARNEJ
W KATOWICACH
40-042 Katowice, ul. Witła Stwosza 36
tel. (32) 621 50 00
Wydział Kontrolno-Rozpoznawczy

RZECZOWNICZKA DO SPRAW ZABEZPIECZEŃ
PRZECIWPÓŻIOWYCH
inż. Władysław Wyrzykowski
Nr uprawnień KG PSP 422/2000
mgr inż. JAN MYSIO
RZECZOWNICZKA BUDOWLANA
ustanowiony przez
WOJEWODĘ KATOWICKIEGO Nr 01/1
oraz wpisany do bazy danych Urzędu
GŁÓWNY URZĄD NADZORU BUDOWLANE
w Warszawie Nr 784/96/

obiekt: PROJEKT REMONTU BUDYNKU PRZY UL. DWORCOWEJ 10 W KATOWICACH
KATOWICE, UL. DWORCOWA 10 / UL. JANA 20

temat: EKSPERTYZATECHNICZNA
W trybie §2 ust.3a rozporządzenia Ministra Infrastruktury z dnia 12 kwietnia 2002r. w
sprawie warunków technicznych jakim powinny odpowiadać budynki i ich usytuowanie
(Dz. U. z 2015r. poz. 1422)

opracowali:	inż. Władysław Wyrzykowski Rzecznik ds. zabezpieczeń przeciwpożarowych nr uprawnień: KG PSP 422/2000	inż. Jan Mysior Rzecznik budowlany dec. nr 01/12/92 Centr. Rej. Rzec. Bud. nr 784/96/R
-------------	---	---

nazwa rysunku:	skala:	nr rysunku:
Rzut parteru	1:100, 1:1	34