


# PRZEKRÓJ B-B

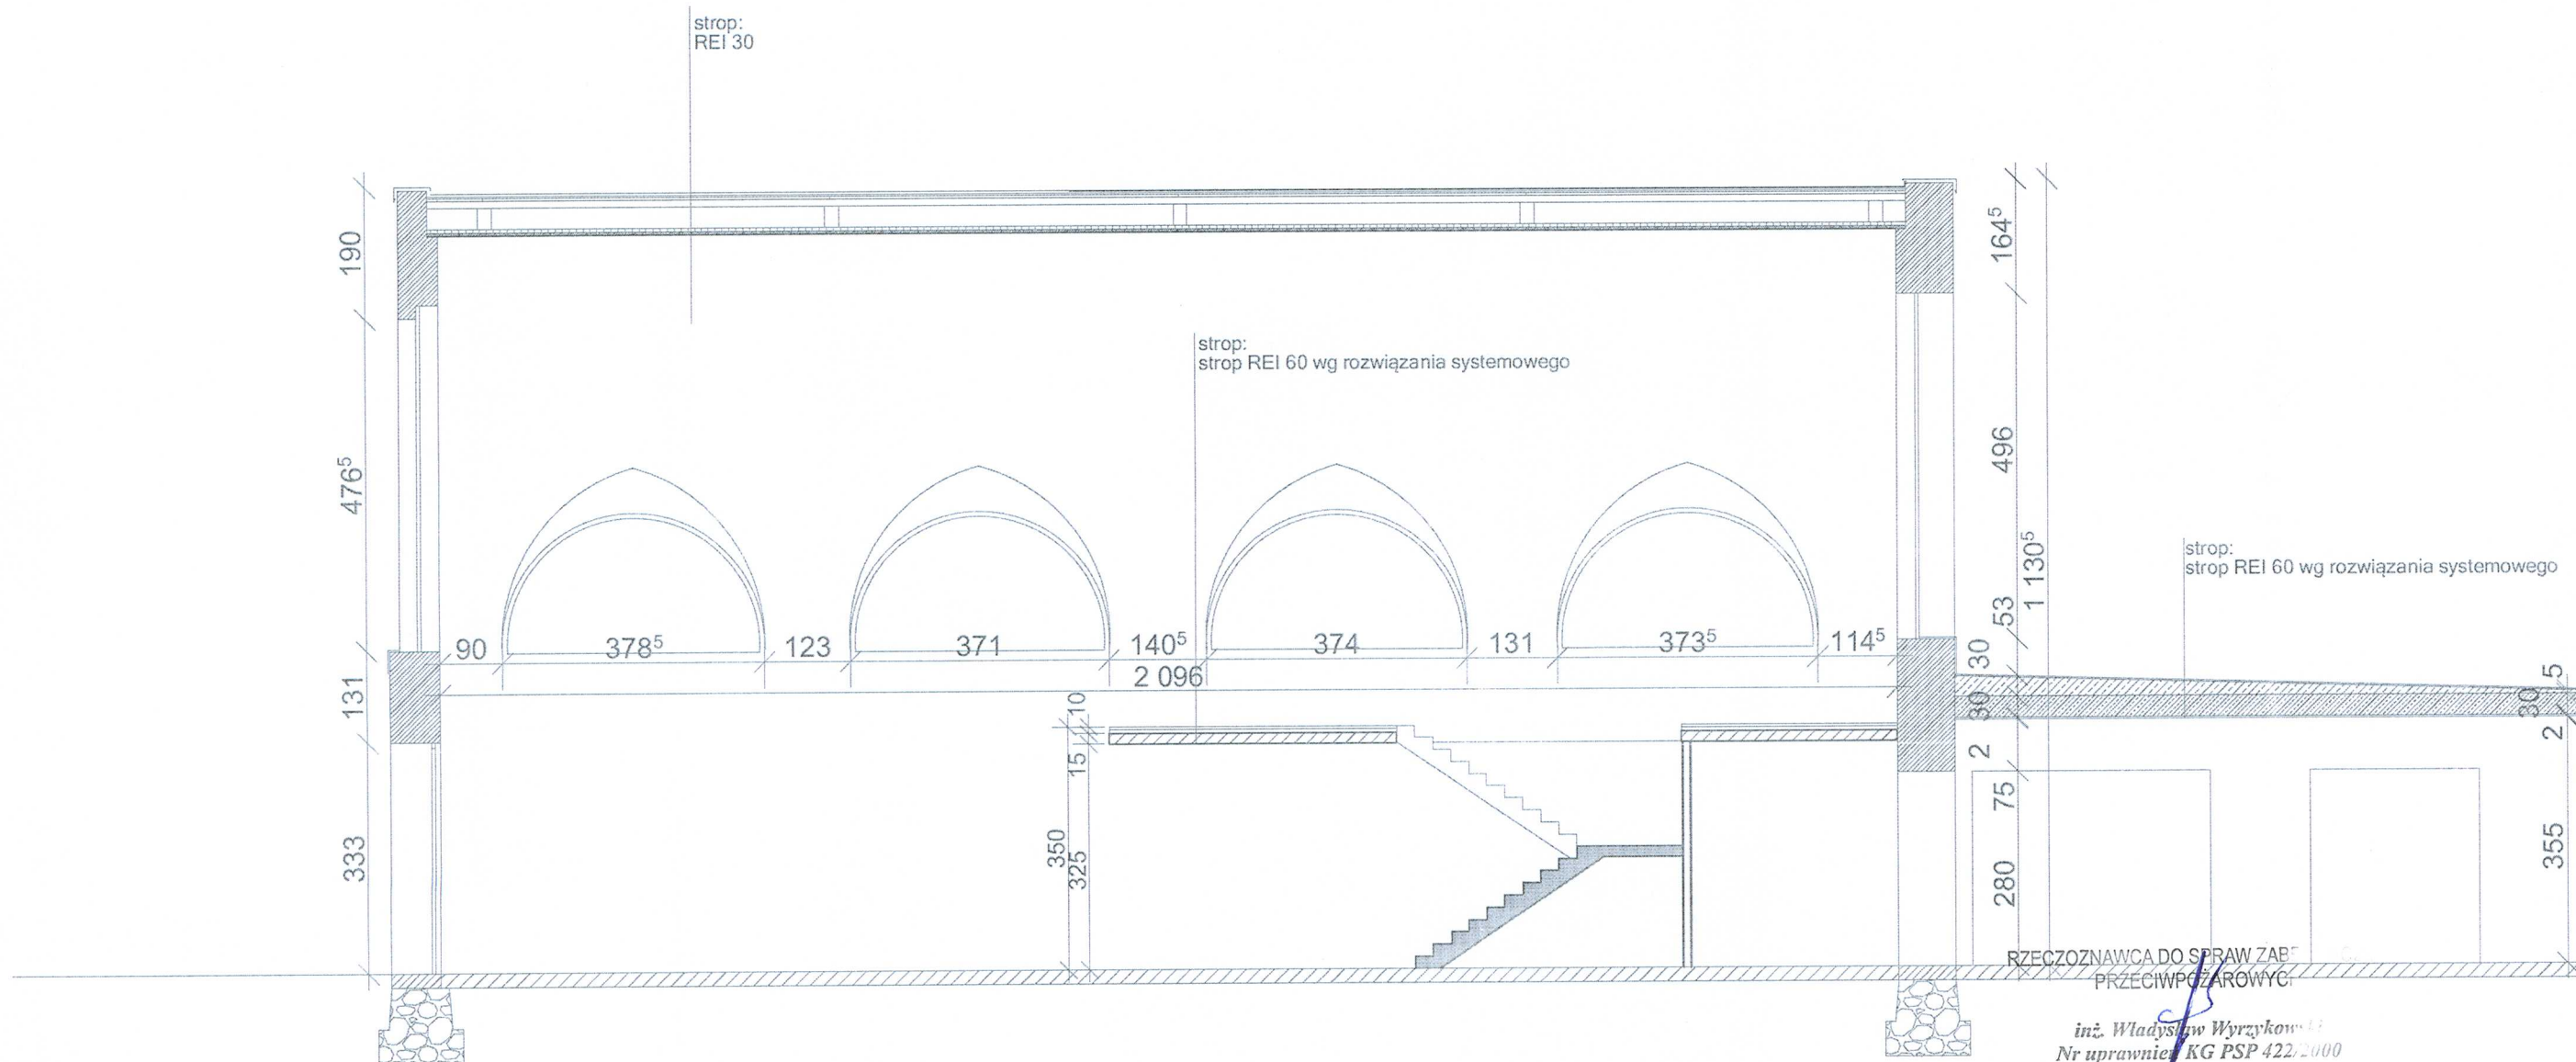

mgr inż. JAN MYSIOR  
RZECZOZNAWCA BUDOWLANY  
ustanowiony przez  
WOJEWODĘ KATOWICKIEGO Nr 01/12/92  
oraz wpisany do bazy danych przez  
GŁÓWNY URZĄD NADZORU BUDOWLANEGO  
w Warszawie Nr 34/96/R

KOMENDA WOJEWÓDZKA  
PAŃSTWOWEJ STRAŻY POŻARNEJ  
w KATOWICACH  
40-042 Katowice, ul. Włta Stwosza 36  
tel. (32) 621 50 00  
Wydział Kontrolno-Rozpoznawczy

obiekt:	PROJEKT BUDOWLANY ZMIANY SPOSOBU UŻYTKOWANIA BUDYNKU NR 6 DAWNEGO DWORCA KOLEJOWEGO NA FUNKCJĘ BIUROWO - HANDLOWO - USŁUGOWO - GASTRONOMICZNĄ KATOWICE, UL. DWORCOWA 6		
temat:	EKSPERTYZATECHNICZNA W trybie §2 ust.3a rozporządzenia Ministra Infrastruktury z dnia 12 kwietnia 2002r. w sprawie warunków technicznych jakim powinny odpowiadać budynki i ich usytuowanie (Dz. U. z 2015r. poz. 1422)		
opracowali:	inż. Władysław Wyrzykowski Rzecznik ds. zabezpieczeń przeciwpożarowych nr uprawnień: KG PSP 422/2000	inż. Jan Mysior Rzecznik budowlany dec. nr 01/12/92 Centr. Rej. Rzecz. Bud. nr 784/96/R	
nazwa rysunku:	PRZEKRÓJ B-B	skala:	nr rysunku:
		1:100	03